


Escala Gráfica 0 1 2 3 4 5m

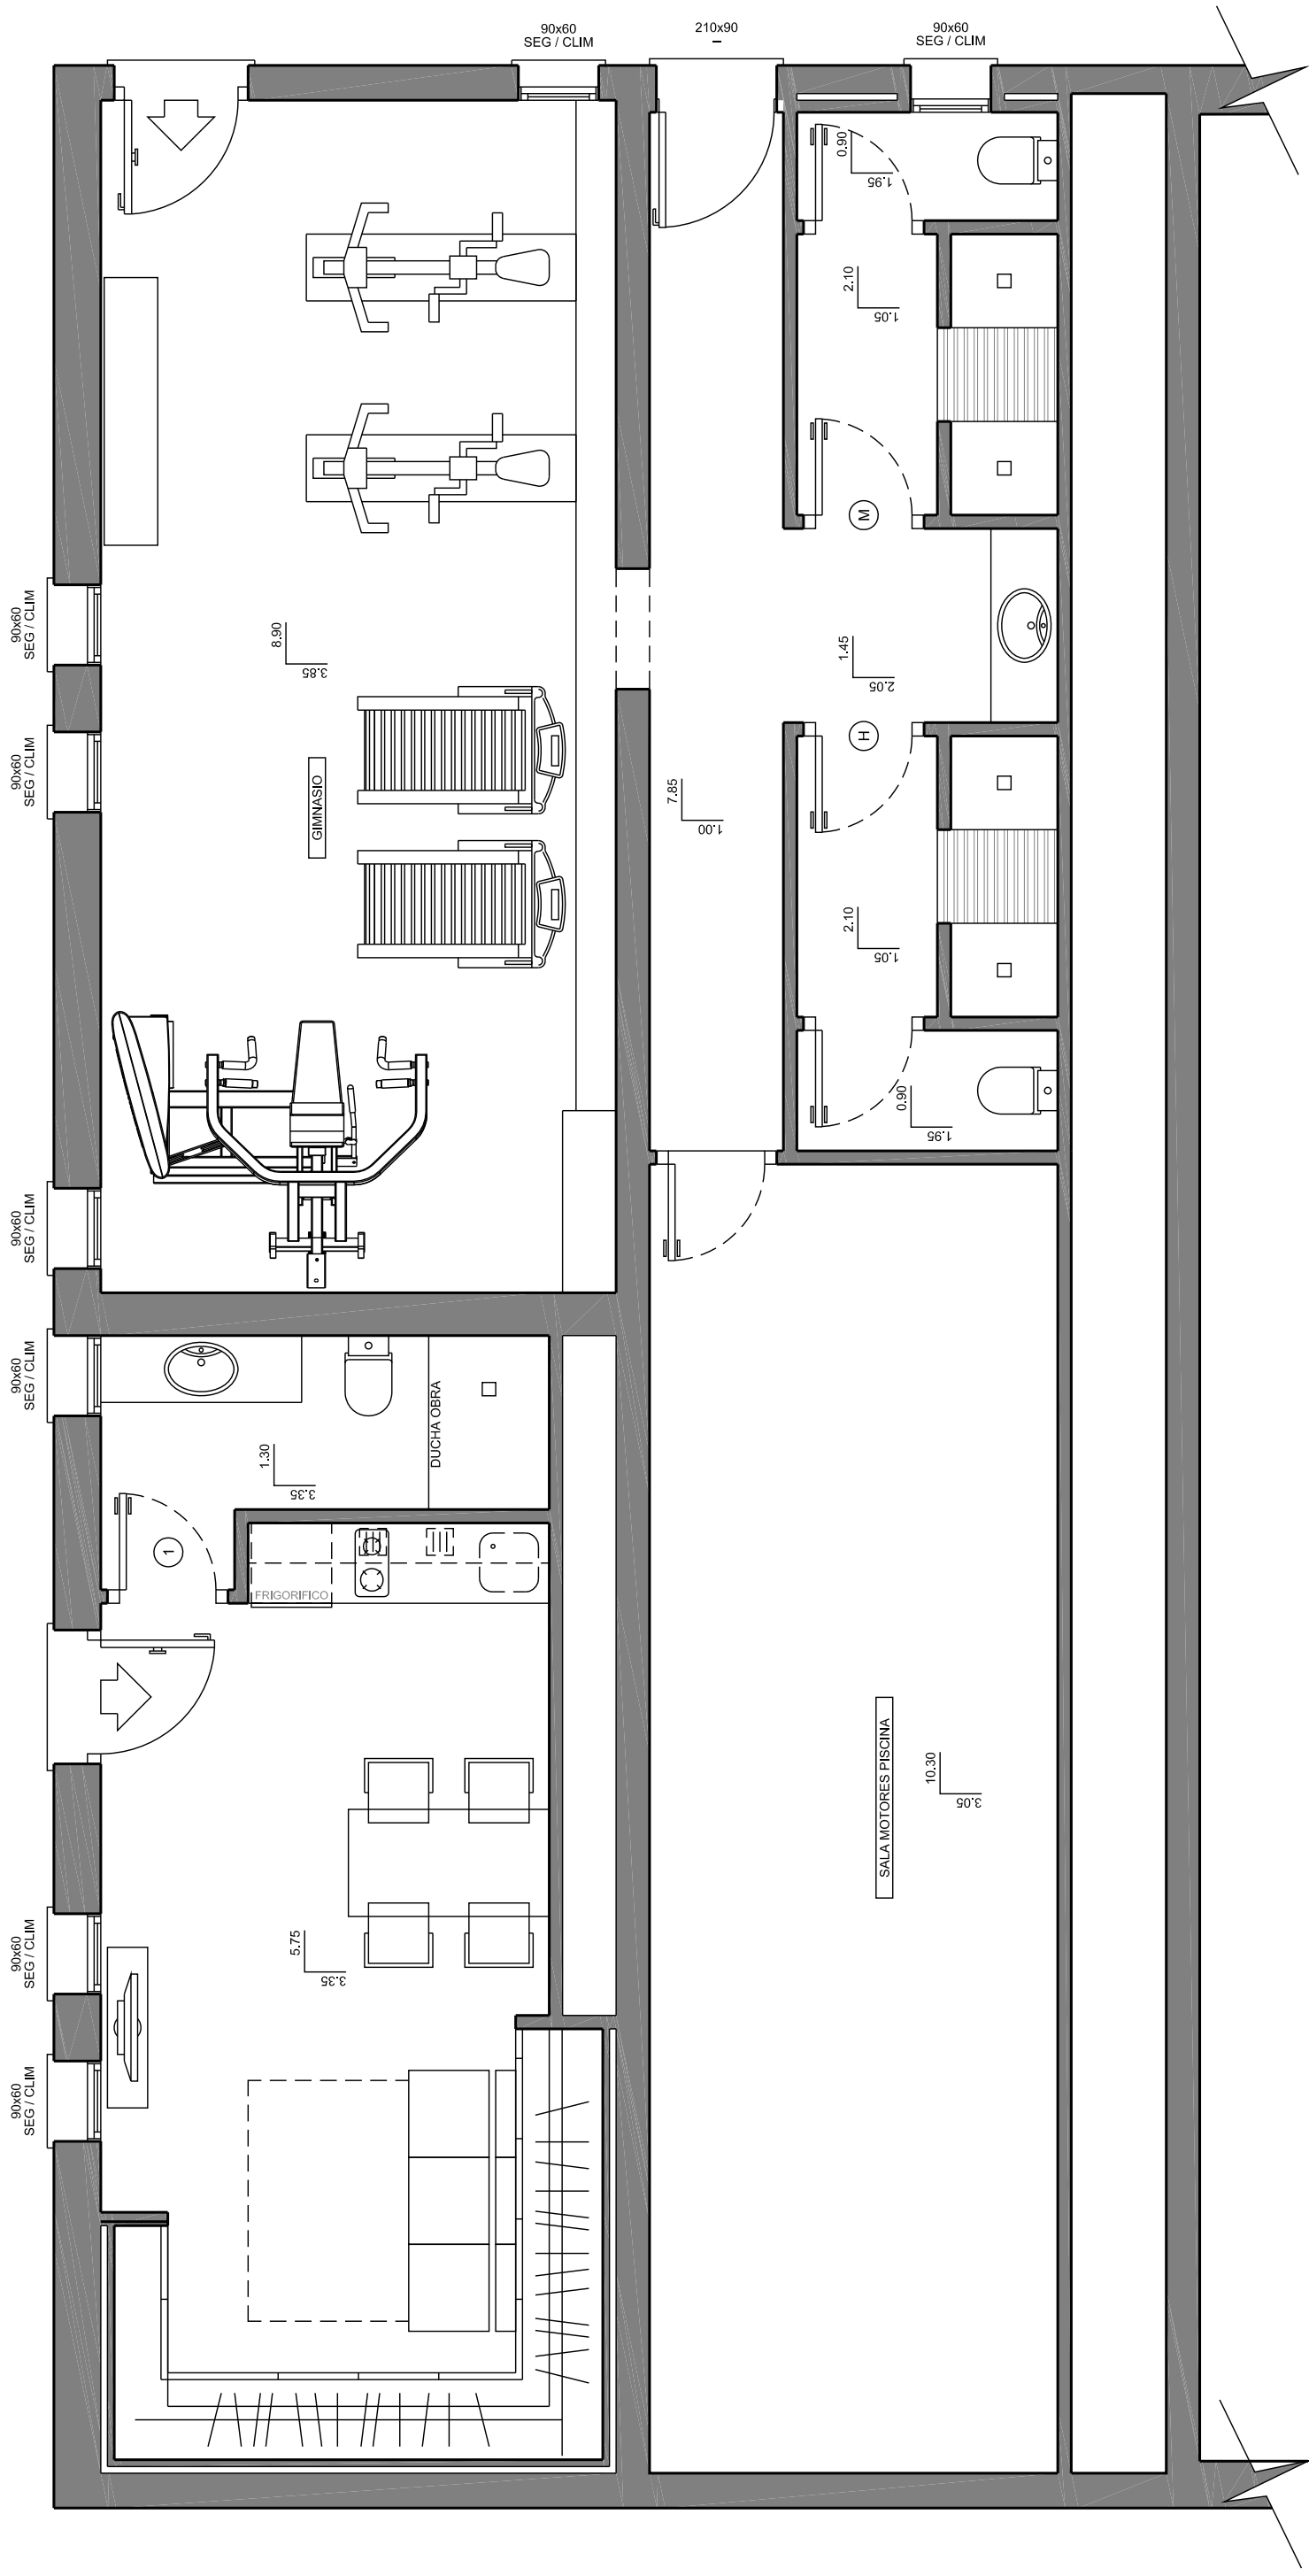

MODELO

ESTILO

CALIDAD



OBSERVACIONES  
ESCALÓN EN SALIDAS AL EXTERIOR. VENTILACIONES A 20cm. DEL TECHO.

PORTON  
ALUMINIO  
CARPINTERIA  
ALUMINIO

SUPERFICIES CONSTRUIDAS  
APARTAMENTO Y GIMNASIO

NUMERO PLANO  
HABGOD

CLIENTE  
PARCELA  
OCEAN SUITES  
ALTEA

FECHA  
16-09-14